
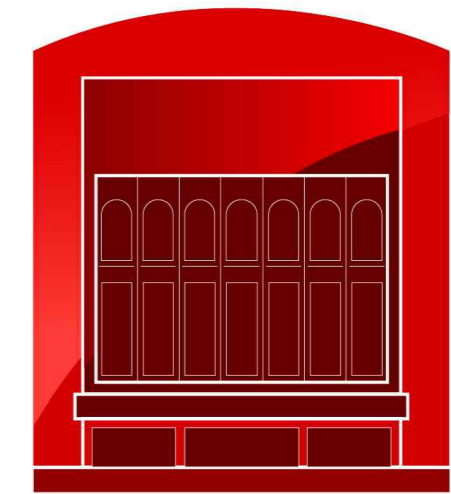
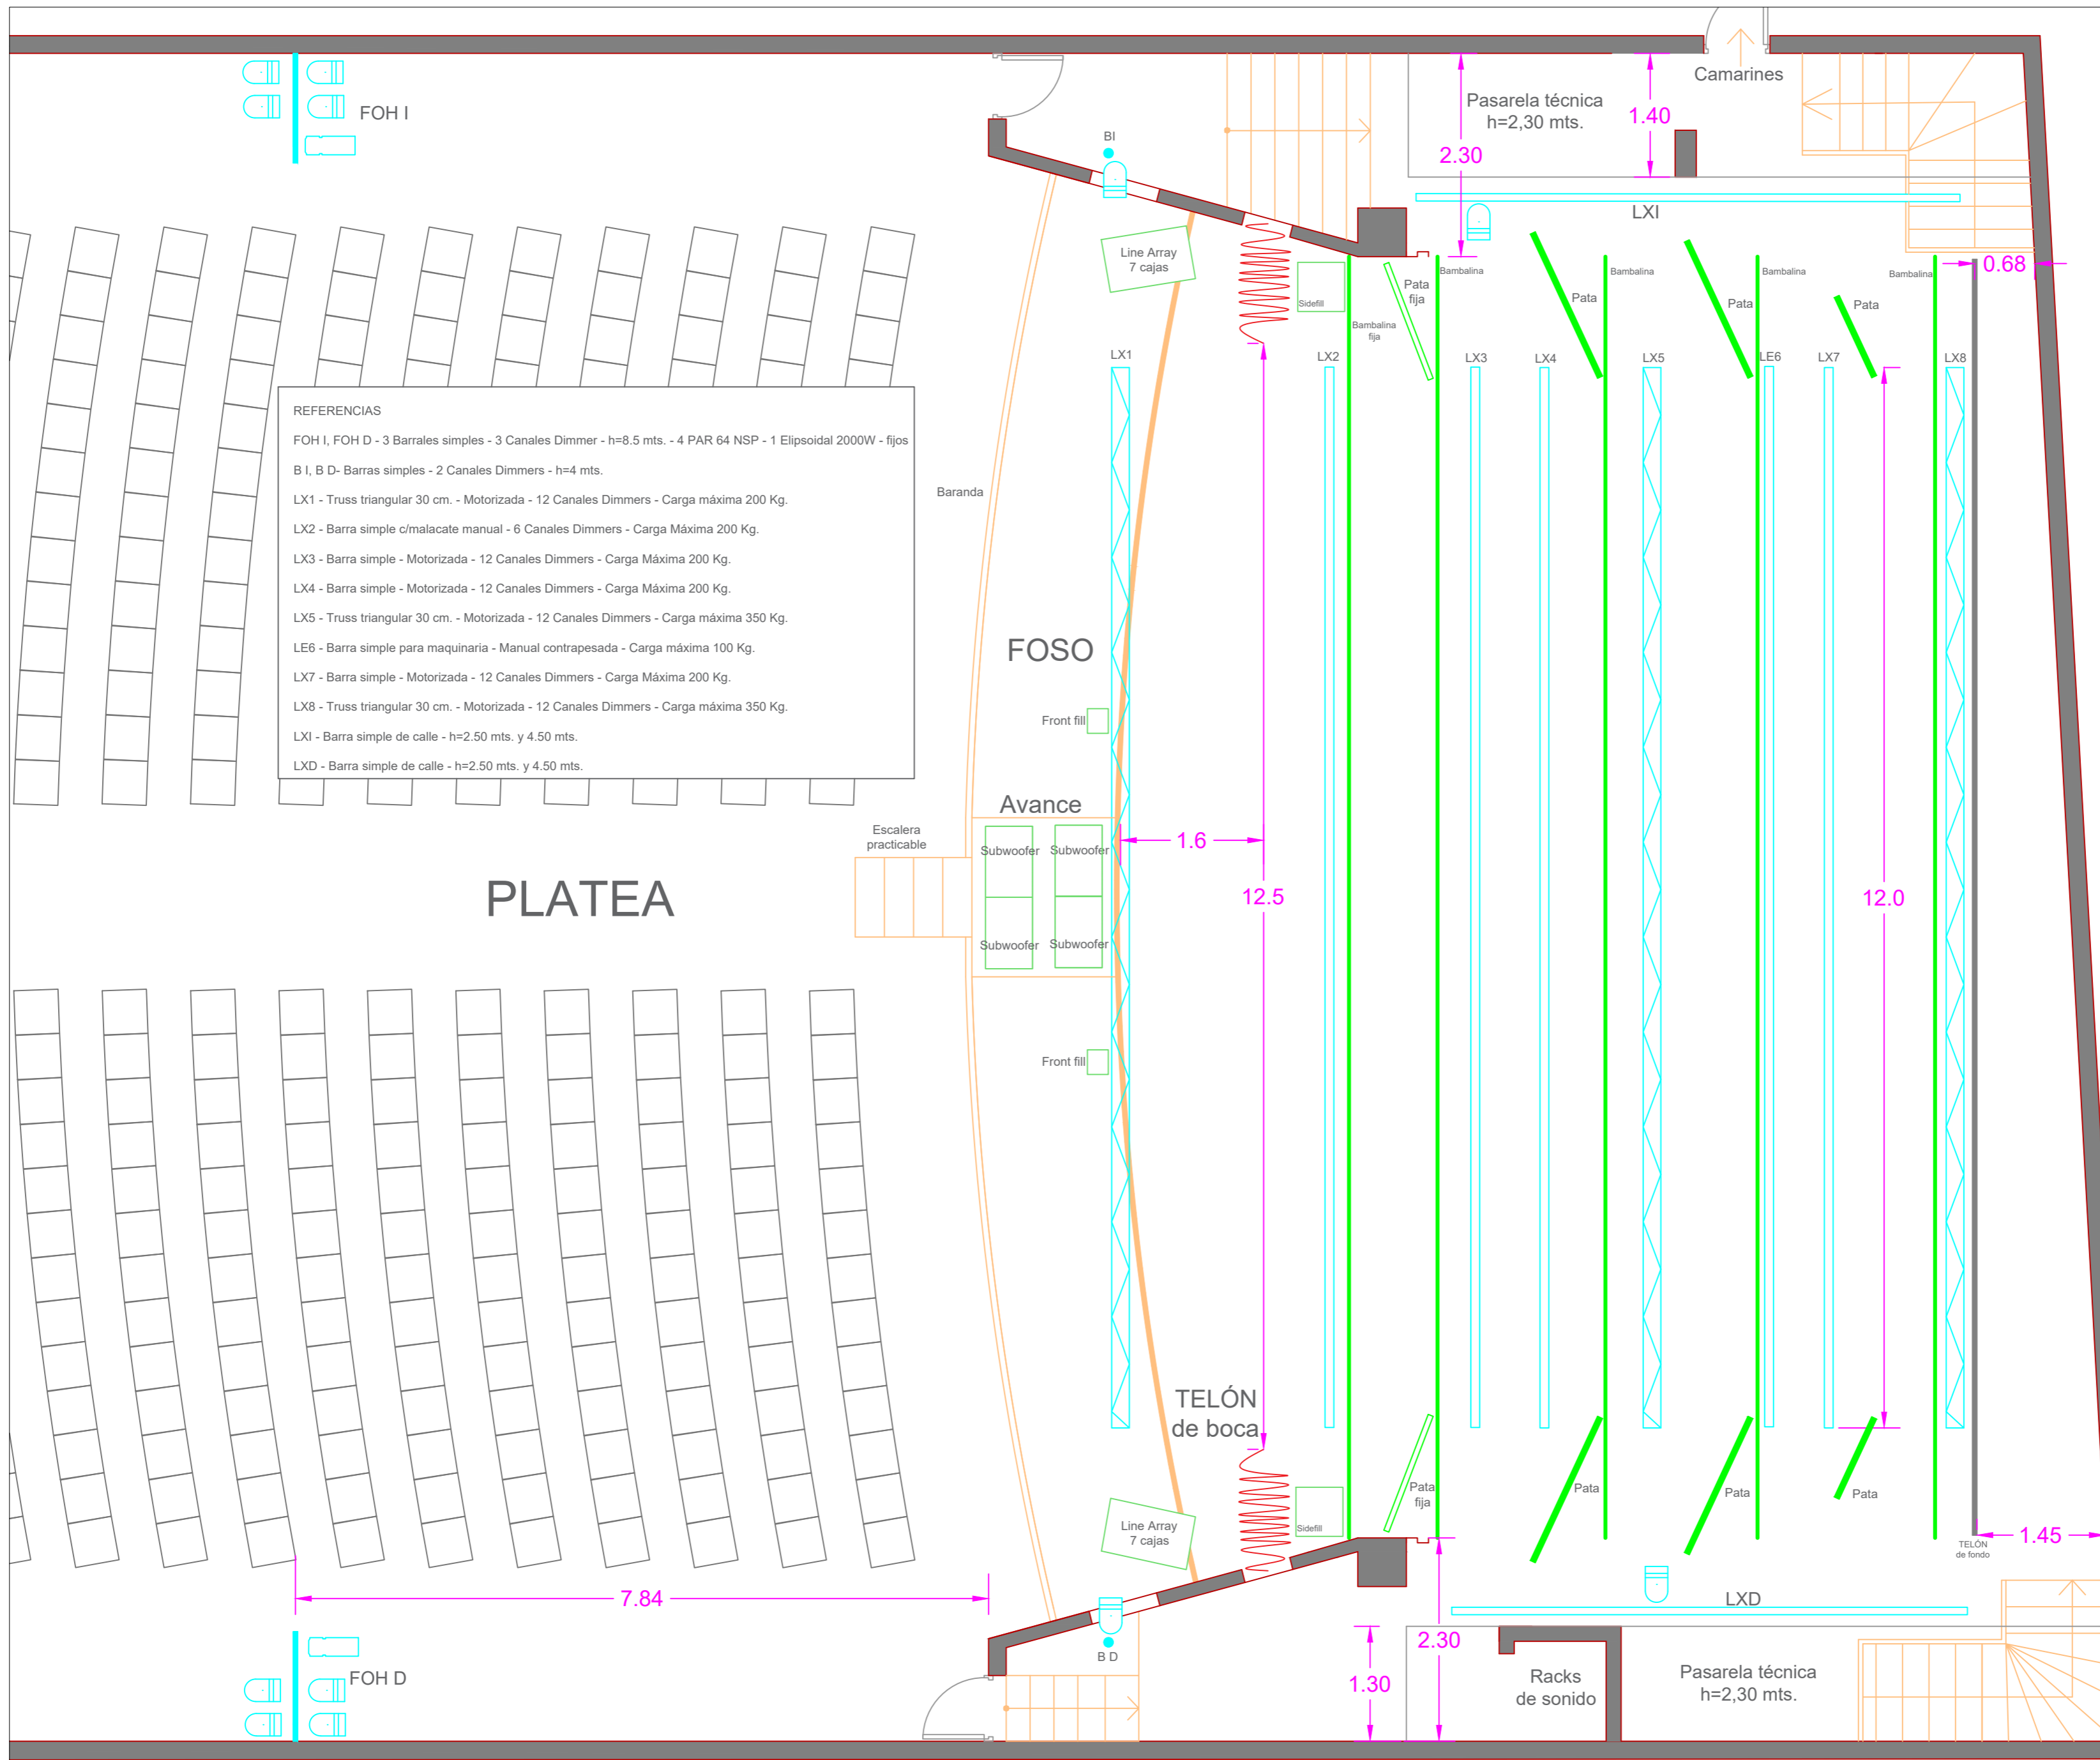


REFERENCIAS

- FOH I, FOH D - 3 Barrales simples - 3 Canales Dimmer - h=8.5 mts. - 4 PAR 64 NSP - 1 Elipsoidal 2000W - fijos
- B I, B D - Barras simples - 2 Canales Dimmers - h=4 mts.
- LX1 - Truss triangular 30 cm. - Motorizada - 12 Canales Dimmers - Carga máxima 200 Kg.
- LX2 - Barra simple c/malacate manual - 6 Canales Dimmers - Carga Máxima 200 Kg.
- LX3 - Barra simple - Motorizada - 12 Canales Dimmers - Carga Máxima 200 Kg.
- LX4 - Barra simple - Motorizada - 12 Canales Dimmers - Carga Máxima 200 Kg.
- LX5 - Truss triangular 30 cm. - Motorizada - 12 Canales Dimmers - Carga máxima 350 Kg.
- LE6 - Barra simple para maquinaria - Manual contrapesada - Carga máxima 100 Kg.
- LX7 - Barra simple - Motorizada - 12 Canales Dimmers - Carga Máxima 200 Kg.
- LX8 - Truss triangular 30 cm. - Motorizada - 12 Canales Dimmers - Carga máxima 350 Kg.
- LXI - Barra simple de calle - h=2.50 mts. y 4.50 mts.
- LXD - Barra simple de calle - h=2.50 mts. y 4.50 mts.


PLATEA

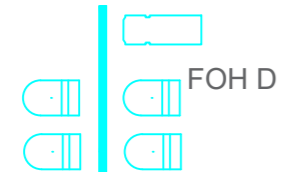

TMS
TEATRO MERCEDES SOSA

UBICACION

SAN MARTIN 479
ENTRE CALLES LAPRIDA Y 25 DE MAYO

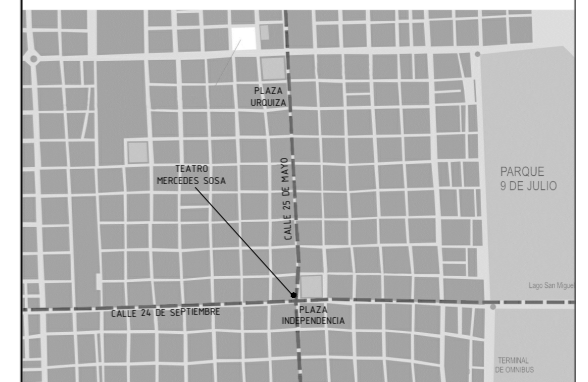

NOMBRE DE PLANO

PLANTA
ESCENARIO

PROYECTO

Esp. MAVILE ING. OLI ALONSO
PLANTAS TÉCNICAS

ARCHIVO

ESCALA

1:50

FECHA

01/06/2017

FIRMA

REVISION



01

Plano N°